


Deckenspiegel Halle


Anbau Nord -
Verwaltung / Lager / Backstage

Bestehende Halle

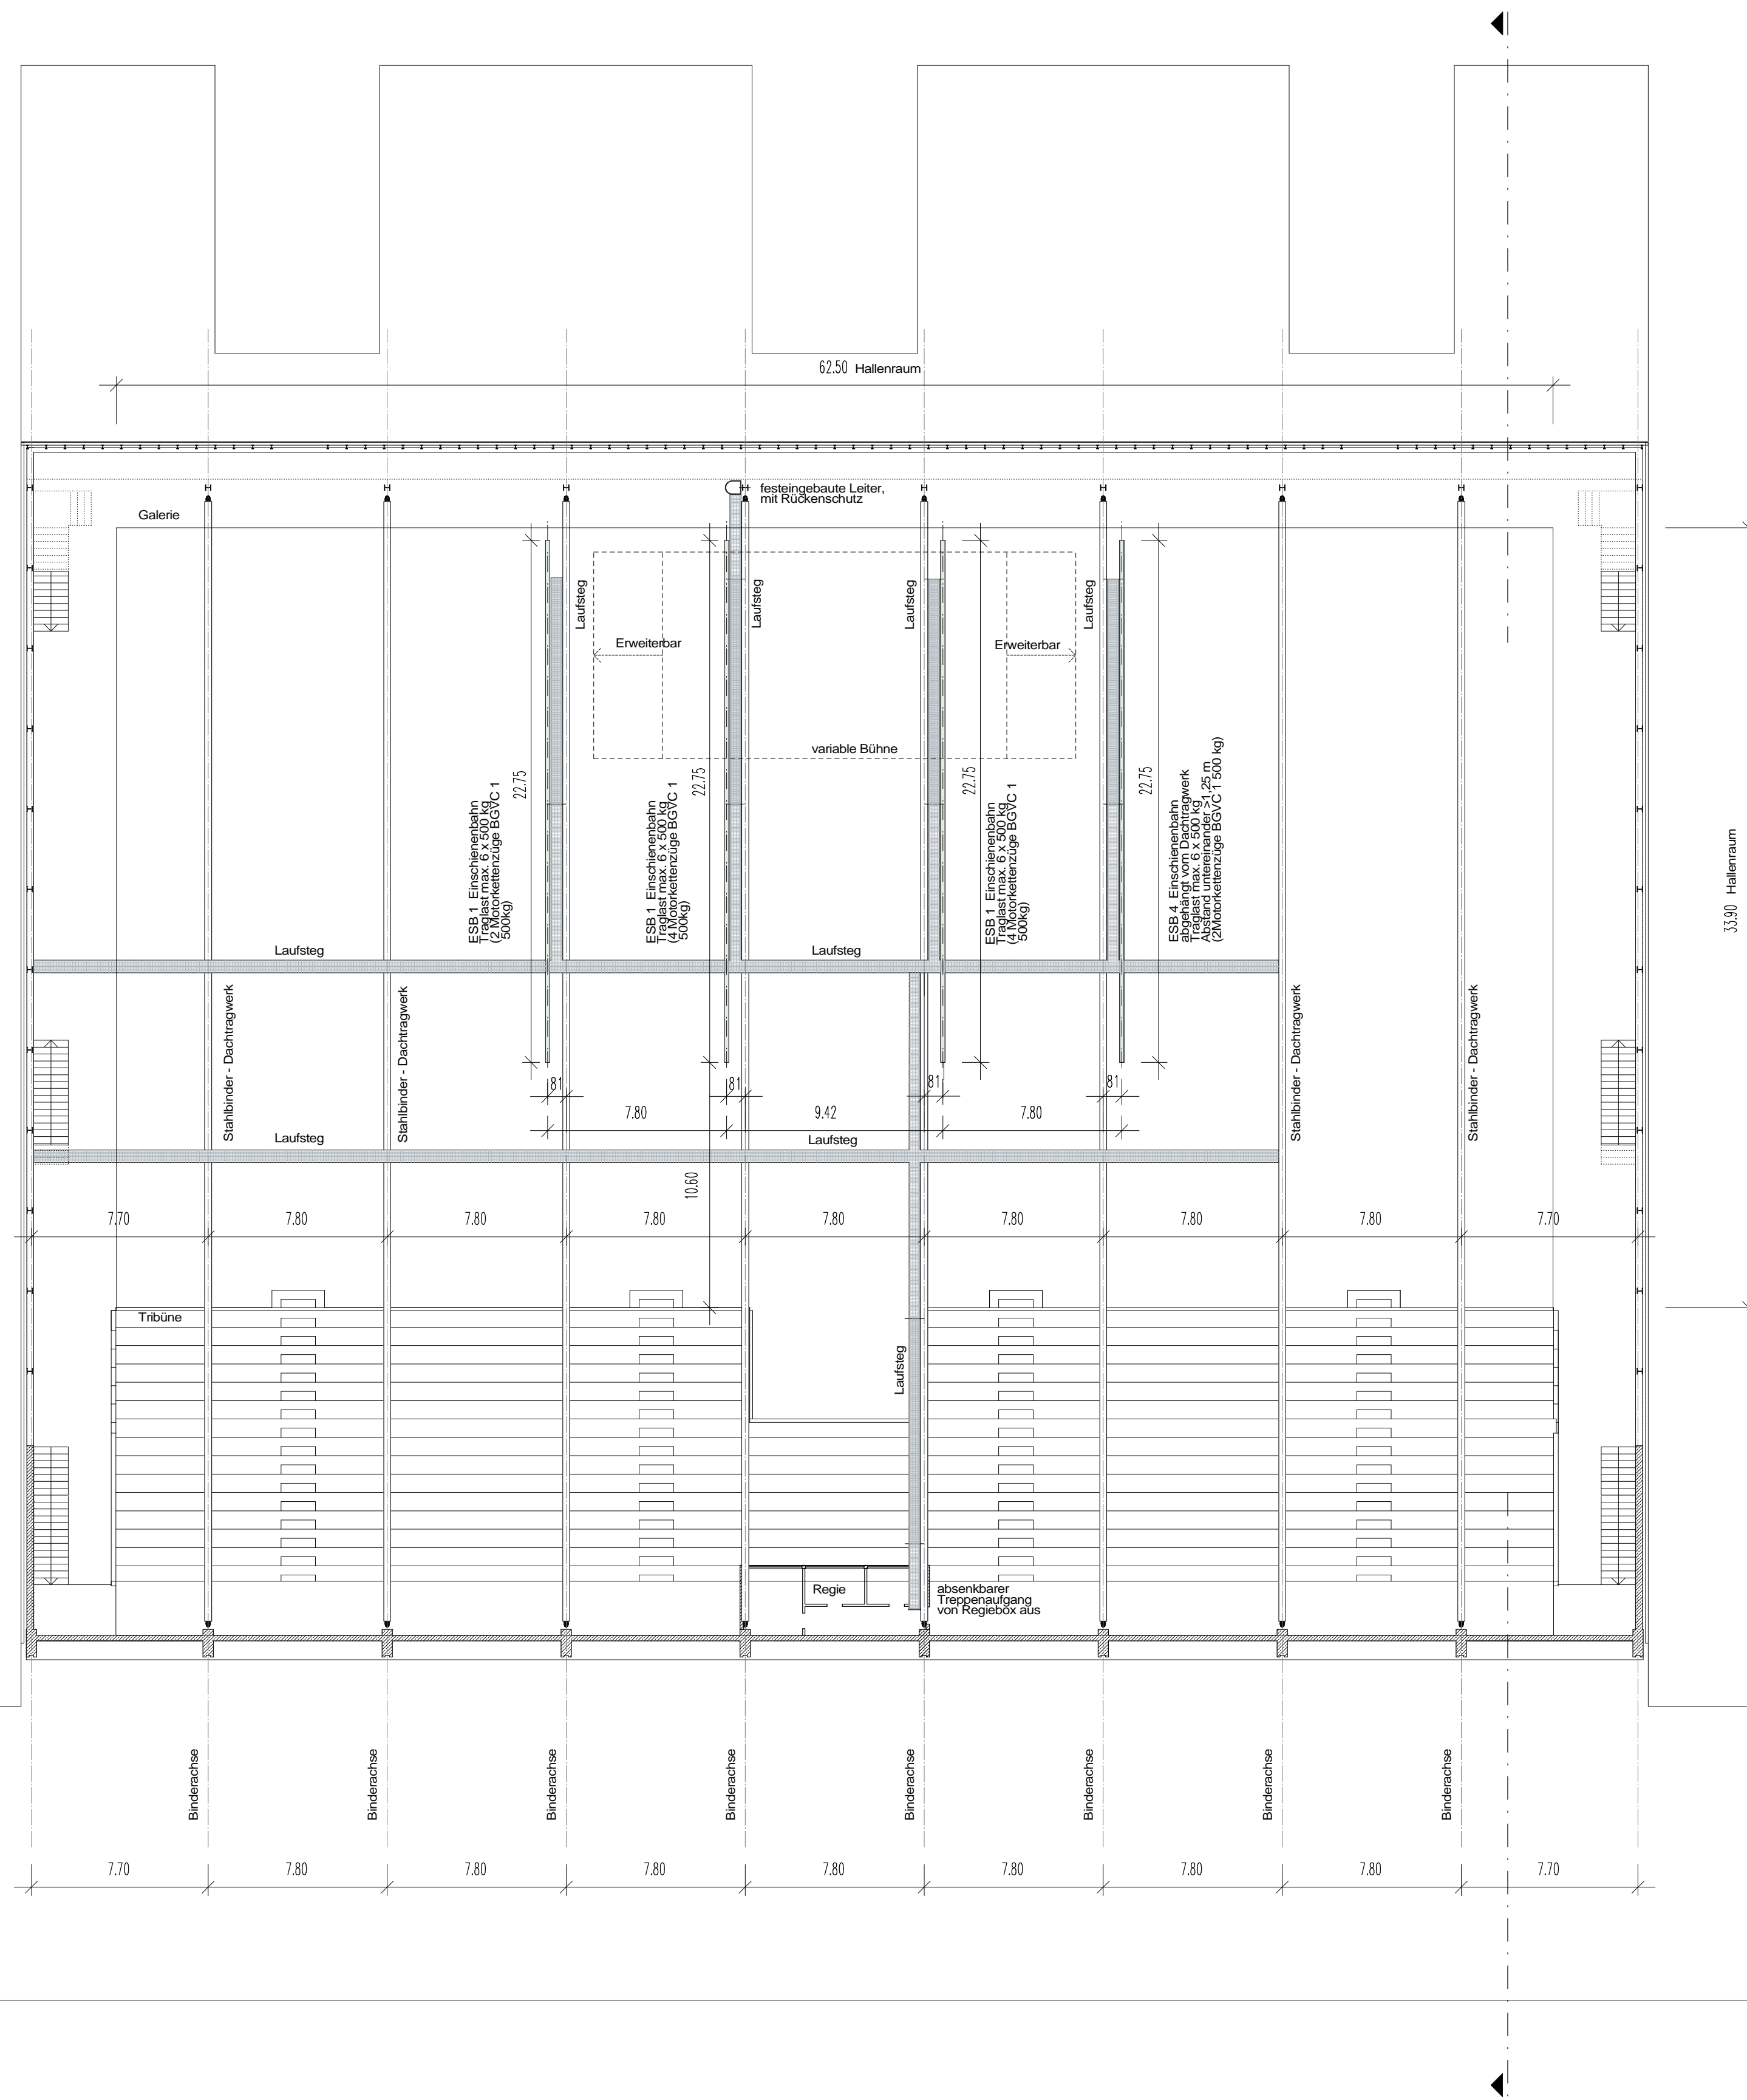


Anbau Süd - Foyer

Schnitt

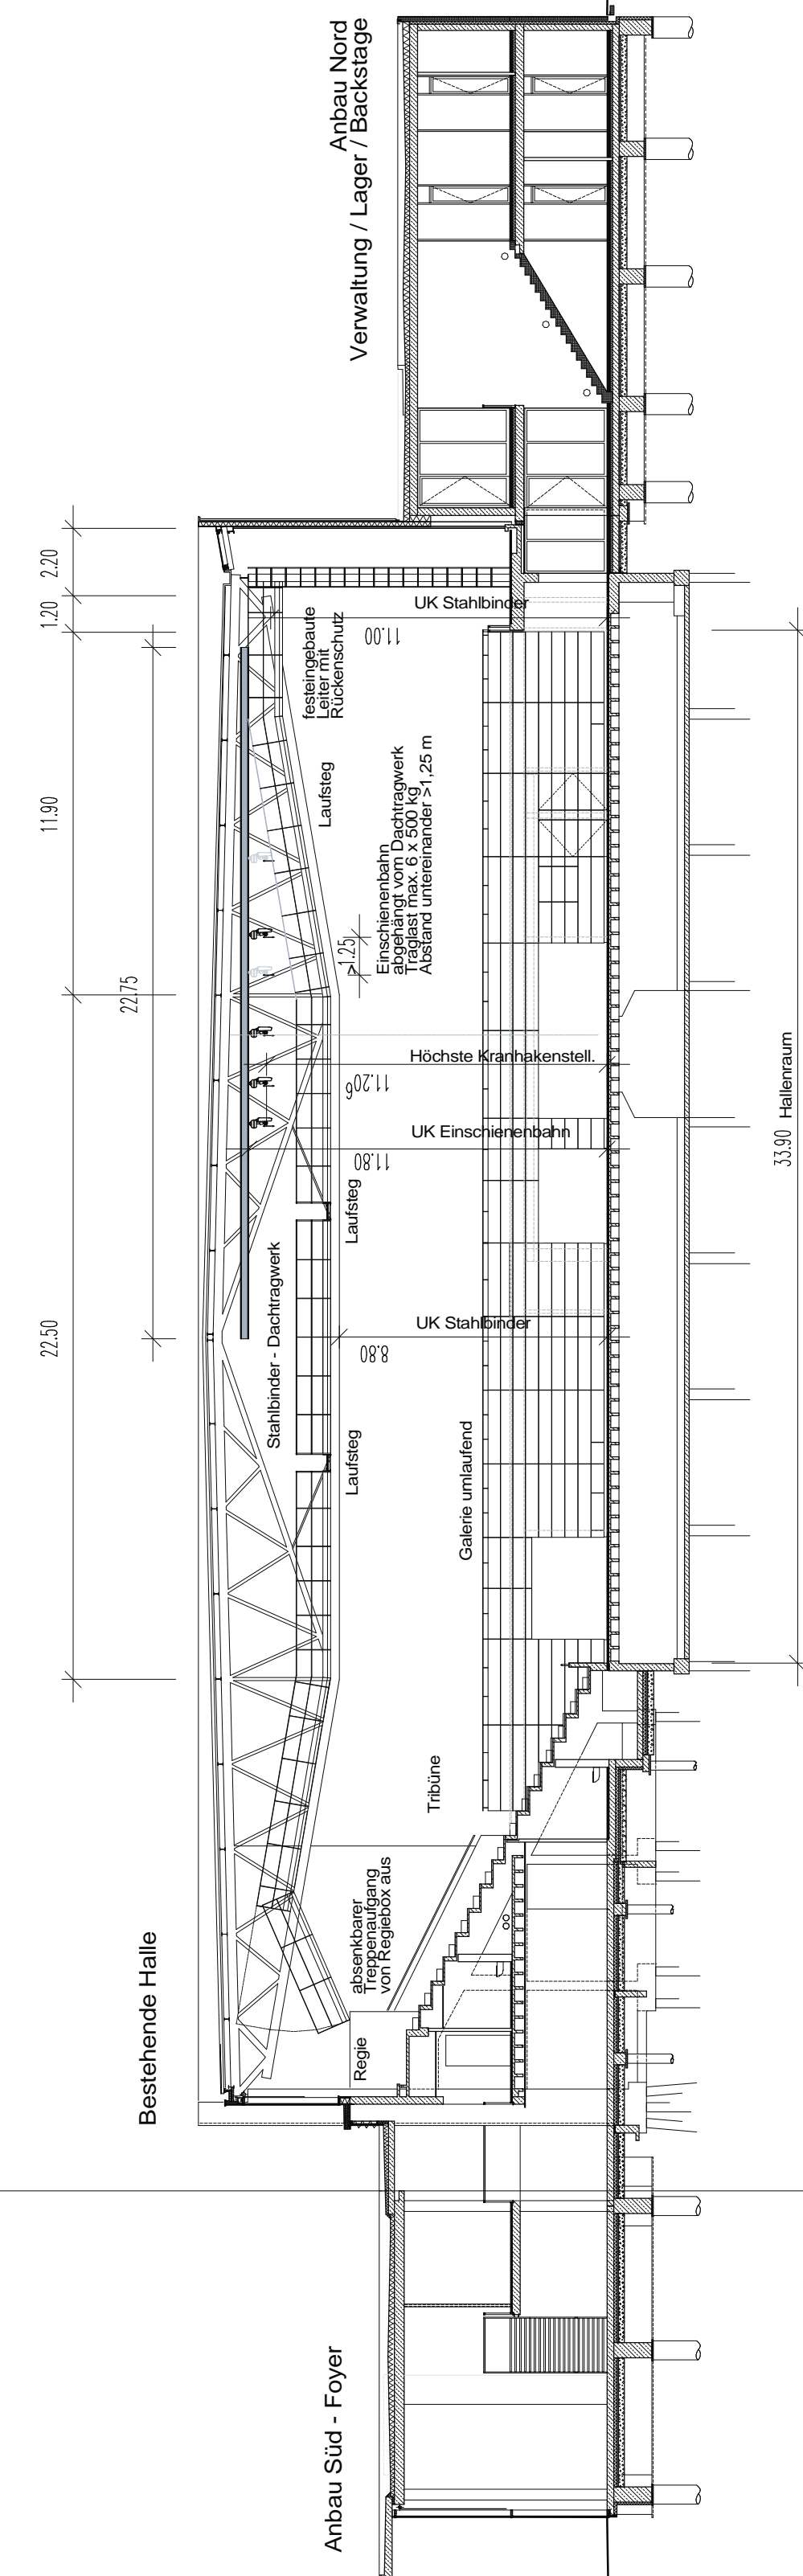

Oberschwabenhalle Ravensburg

Deckenspiegel / Schnitt Halle
Einschielenkranbahn

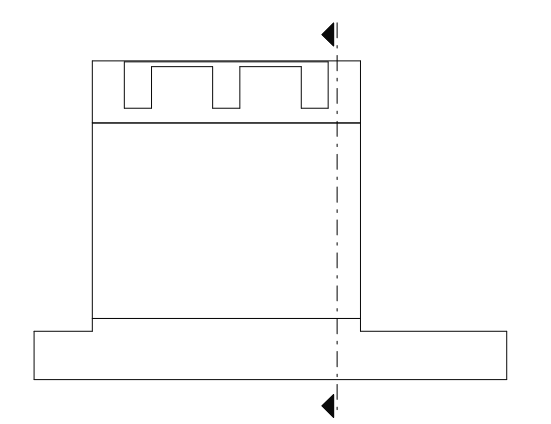

Betreiber **Oberschwabenhallen GmbH**

Bleicherstrasse 20
D - 88212 Ravensburg

Tel. 0751 - 82-644
Fax 0751 - 82-655

Planverfasser **Harter + Kanzler**

Freie Architekten BDA
Gretherstrasse 8
D - 79098 Freiburg

Telefon 0761/ 150669-0
Fax 0761/ 150669-30